

Утверждена:
 Инструкция о проведении учета
 жилищного фонда в РФ
 (приказ Министера РФ по земельной
 политике, строительству и ЖКХ
 от 04.08.98 г., № 37)

S = 106 м²
 1980г.

(10 200)


Золжское Бюро технической инвентаризации
 Старополтавский филиал
 (наименование бюро)
 Область, республика, край Волгоградская
 Район Старополтавский район
 Город (др. поселение) с. Старая Полтавка
 Лица Степная 13 А

ТЕХНИЧЕСКИЙ ПАСПОРТ на здание котельной

Инвентарный номер	889					
номер в реестре жилищного фонда	186					
кадастровый номер	34	29	000000	0000	000889	000000
	А	Б	В	Г	Д	Е


Паспорт составлен по состоянию на 23.03.2009г.
 (указывается дата обследования объекта учета)

Ситуационный план

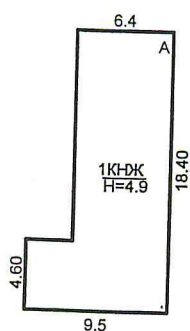

Муниципальное унитарное предприятие "Бюро технической инвентаризации г.Волжского" Старополтавский филиал			РФ Волгоградская область	
Ситуационный план объекта индивидуального жилищного строительства				
Исполнитель	Ф.И.О.	Дата, подпись	Адрес объекта: с.Старая Полтавка ул.Степная № 13А	Лист 1
Техник	Сухова Н.А	23.03.2009		Листов 1
Руководитель группы	Мельникова Г.Н.	<i>[Signature]</i>		Масштаб 1:500

Поэтажный план

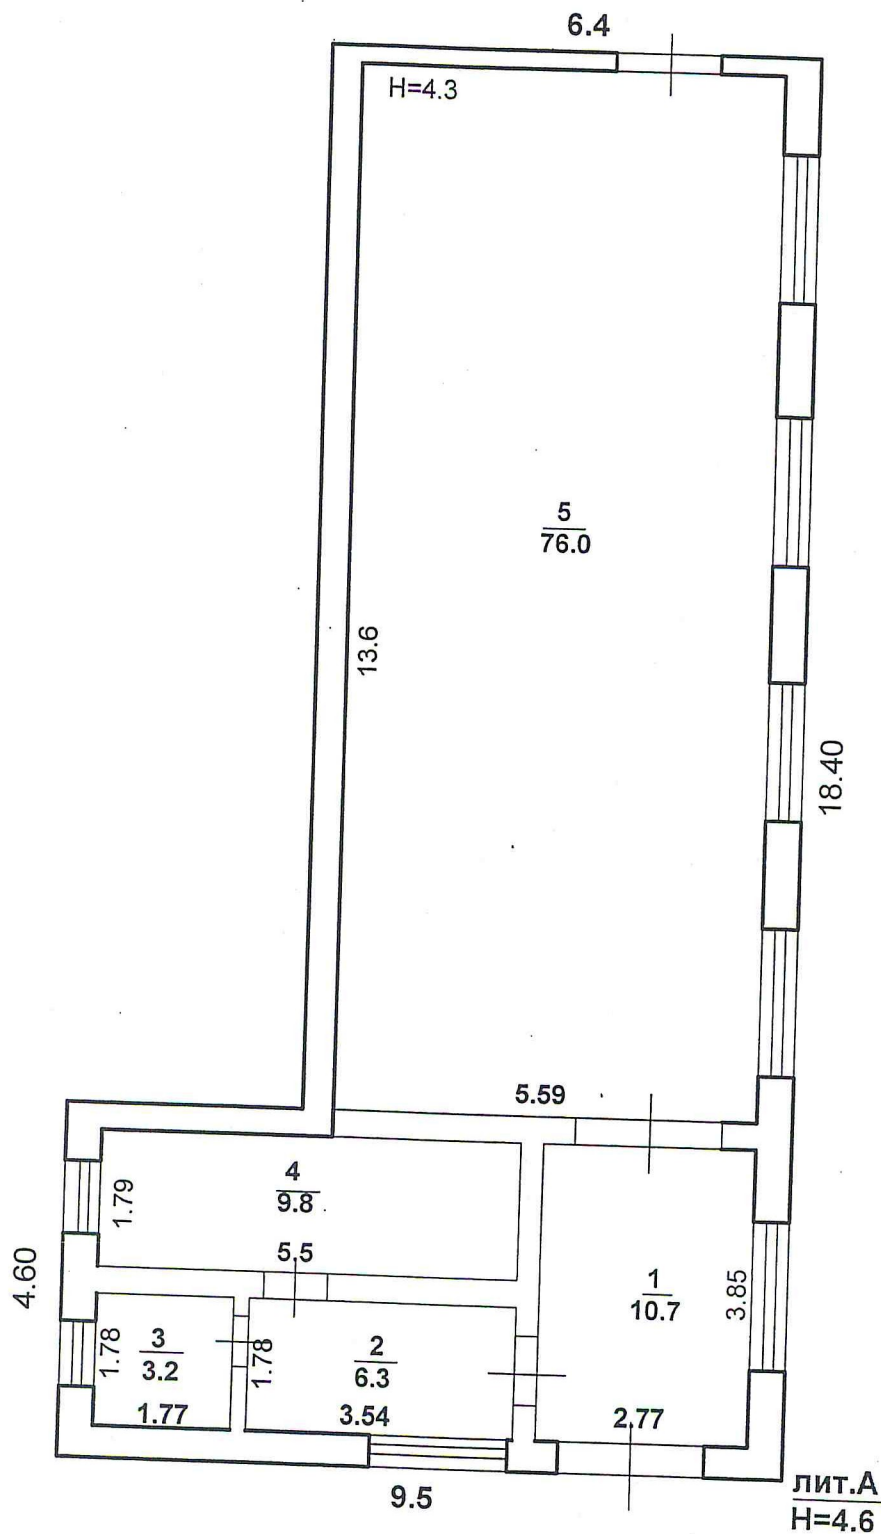

Муниципальное унитарное предприятие "Бюро технической инвентаризации г.Волжского" Старополтавский филиал			РФ Волгоградская область	
Поэтажный план объекта индивидуального жилищного строительства				
Исполнитель	Ф.И.О.	Дата, подпись	Адрес объекта: с.Старая Полтавка ул.Степная № 13А	Лист 1
Техник	Сухова Н.А	23.03.2009 <i>[Signature]</i>		Листов 1
Руководитель группы	Мельникова Г.И.	<i>[Signature]</i>		Масштаб 1:100

